


# MAPA ZASADNICZA SKALA 1:500

załącznik graficzny do ogłoszenia o lustrnym przetargu nieograniczony  
na sprzedaż nieruchomości położonej w Piotrkowie Trybunalskim  
przy Alejach 800-lecia Miasta Piotrkowa Trybunalskiego  
obręb 25, działki nr 160/6, 161/7 i 162/3

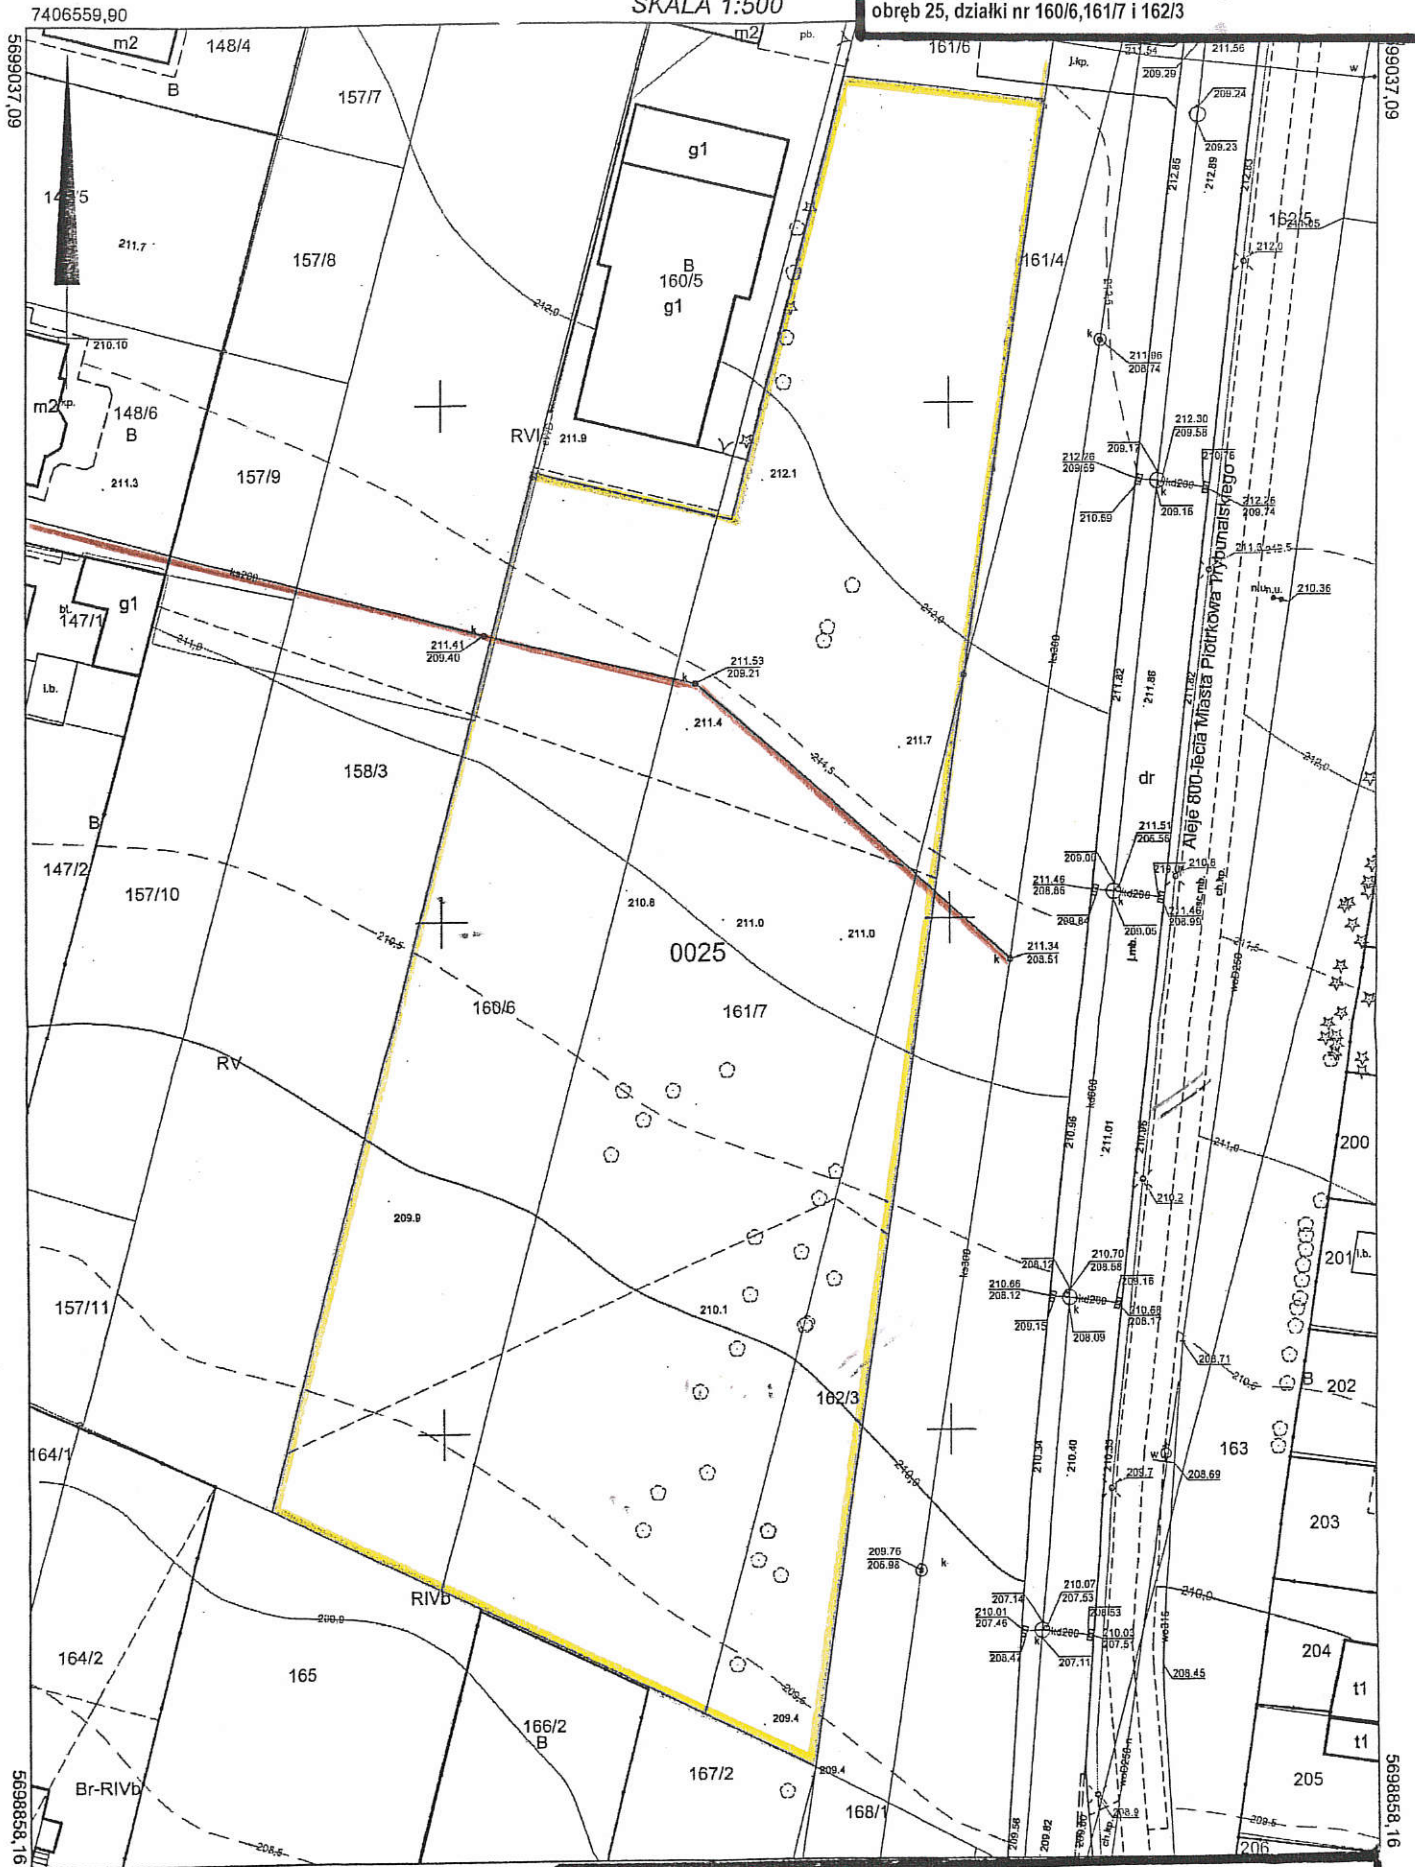

7406559,90

województwo: łódzkie  
powiat: m. Piotrków Trybunalski  
Gmina: m. Piotrków Trybunalski  
Obręb: OBRĘB 25  
Seksja: 7.155.09.02.4.3, 7.155.09.07.2.1  
Stan aktualny na dzień: 22-11-2019

## LEGENDA



granice zbywanej nieruchomości



przebieg istniejącej sieci kanalizacji sanitarnej  $\varnothing$  200  
stanowiącej własność Miasta Piotrkowa Trybunalskiego  
strefa ochronna - 4 m od osi kanału, z każdej jego strony