


MAPA ZASADNICZA

SKALA 1:500

załącznik graficzny do wykazu nieruchomości przeznaczonej do sprzedaży położonej w Piotrkowie Trybunalskim przy Alejach 800-lecia Miasta Piotrkowa Trybunalskiego obręb 25, działki nr 160/6, 161/7 i 162/3

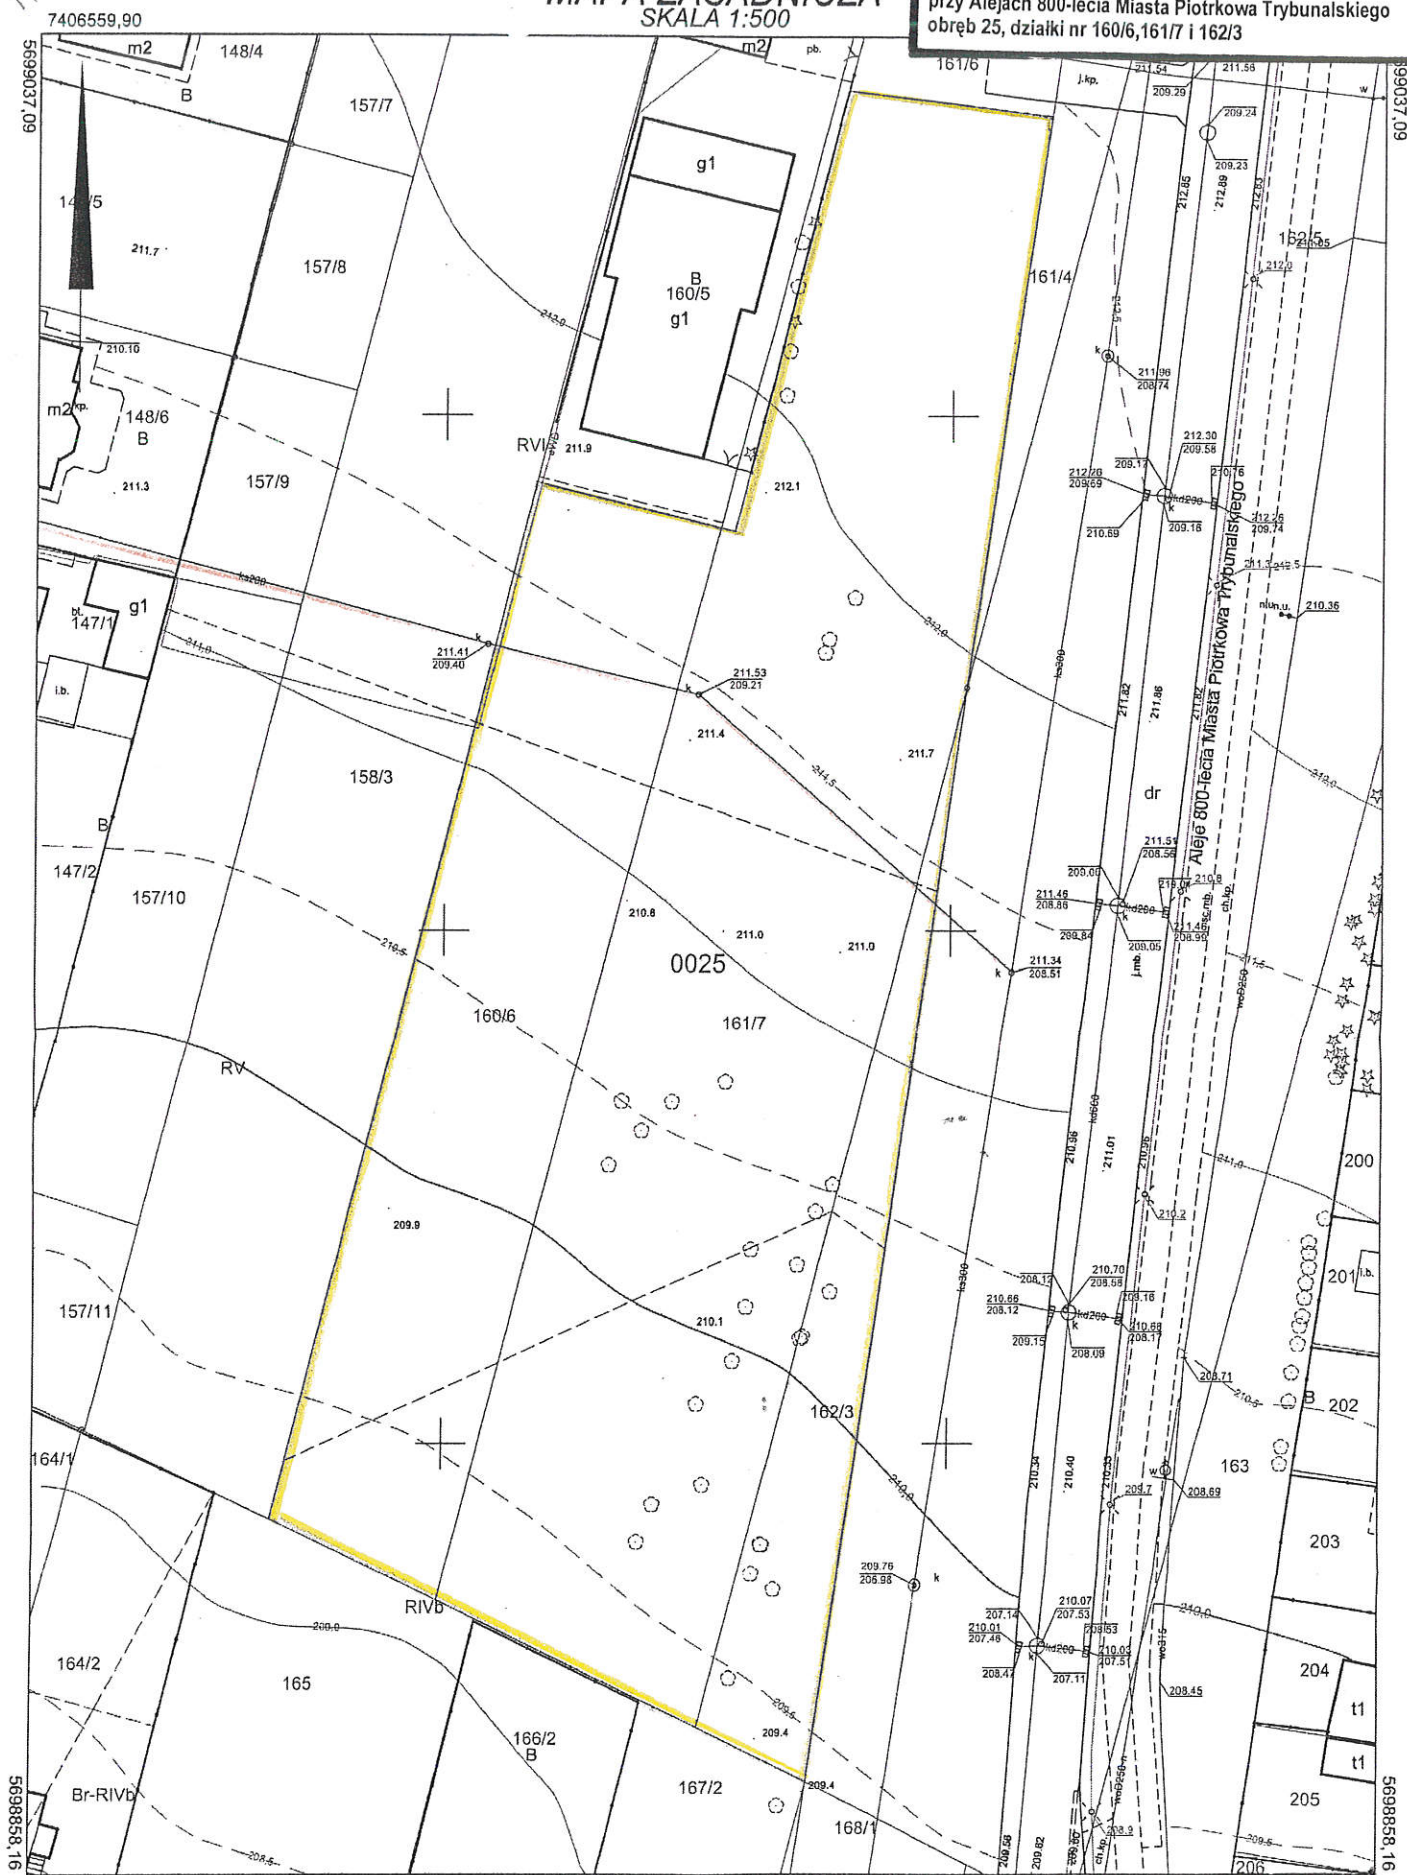

7406559,90

województwo: łódzkie
powiat: m. Piotrków Trybunalski
Gmina: m. Piotrków Trybunalski
Obręb: OBREB 25
Sekcja: 7.155.09.02.4.3, 7.155.09.07.2.1

Stan aktualny na dzień: 22-11-2019

LEGENDA



granice zwykłej nieruchomości



przebieg istniejącej sieci kanalizacji sanitarnej \varnothing 200
stanowiącej własność Miasta Piotrkowa Trybunalskiego
strefa ochronna – 4 m od osi kanału, z każdej jego strony