


MAPA ZASADNICZA  
SKALA 1:500

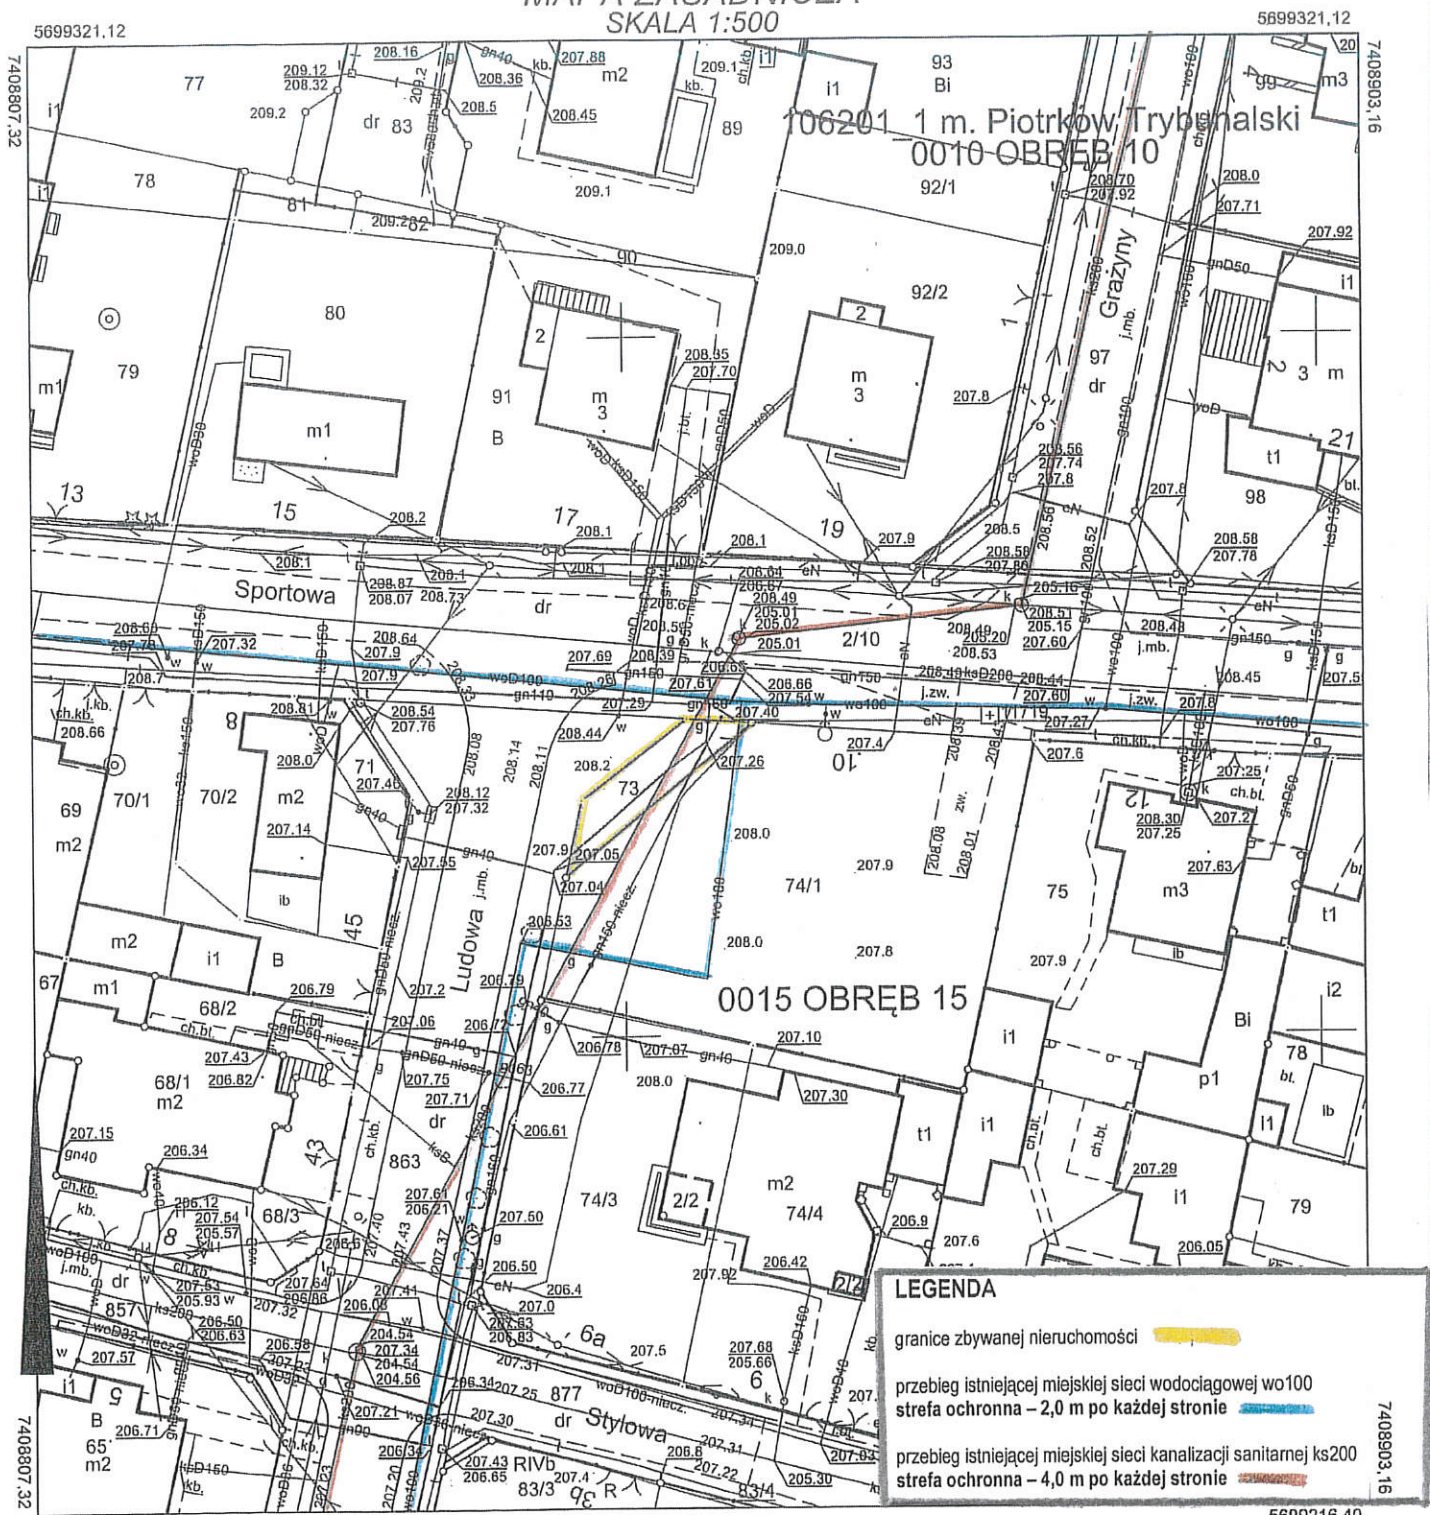

**LEGENDA**

- granice zwykłej nieruchomości [yellow line symbol]
- przebieg istniejącej miejskiej sieci wodociągowej w 100 strefa ochronna – 2,0 m po każdej stronie [blue line symbol]
- przebieg istniejącej miejskiej sieci kanalizacji sanitarnej ks200 strefa ochronna – 4,0 m po każdej stronie [red line symbol]

**Adnotacja:**  
Mapa niniejsza jest wizualizacją kartograficzną generowaną na podstawie zbiorów danych, o których mowa w art. 4 ust. 1a pkt 1-4, 10 i 12 ustawy z dnia 17 maja 1989 r. Prawo geodezyjne i kartograficzne.

PREZYDENT MIASTA PIOTRKOWA TRYBUNALSKIEGO  
Miejski Ośrodek Dokumentacji Geodezyjnej i Kartograficznej w Piotrkowie Trybunalskim

mapa zasadnicza  
Nazwa materiału zasobu  
PL\_PZGIK.7899  
Identyfikator ewidencyjny materiału zasobu  
INSPEKTOR  
Klaudia Adamus